

Agenzia del Territorio  
CATASTO FABBRICATI  
Ufficio Provinciale di  
Genova

Dichiarazione protocollo n. _____ del _____	
Planimetria di u.i.u. in Comune di Genova - Pegli/voltri	
Via Marano _____ civ. 6C-6D	
Identificativi Catastali: Sezione: SEP Foglio: 57 Particella: 58 Subalterno: 72	Compilata da: Crovetto Stefano Iscritte all'albo: Geometri Prov. Genova _____ N. 3215


Scheda n. 1      Scala 1:200

# PIANTA PIANO TERRA

## LABORATORIO

h = 3.59 m.


ALLEGATO 8  
~~N° 3034~~ DI REPERTORIO  
~~N° 3037~~ DI RACCOLTA

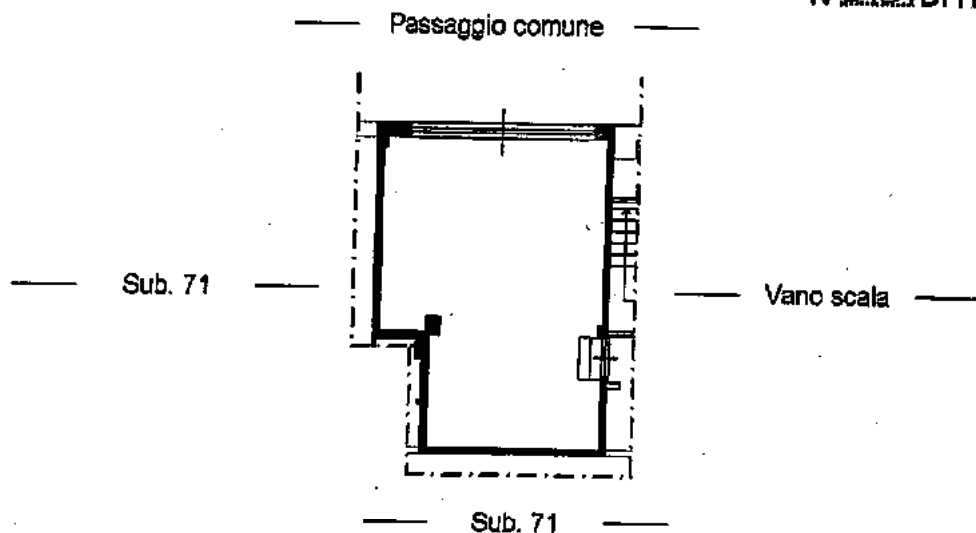

# PIANTA PIANO PRIMO

## LABORATORIO

h = 2.80 m.

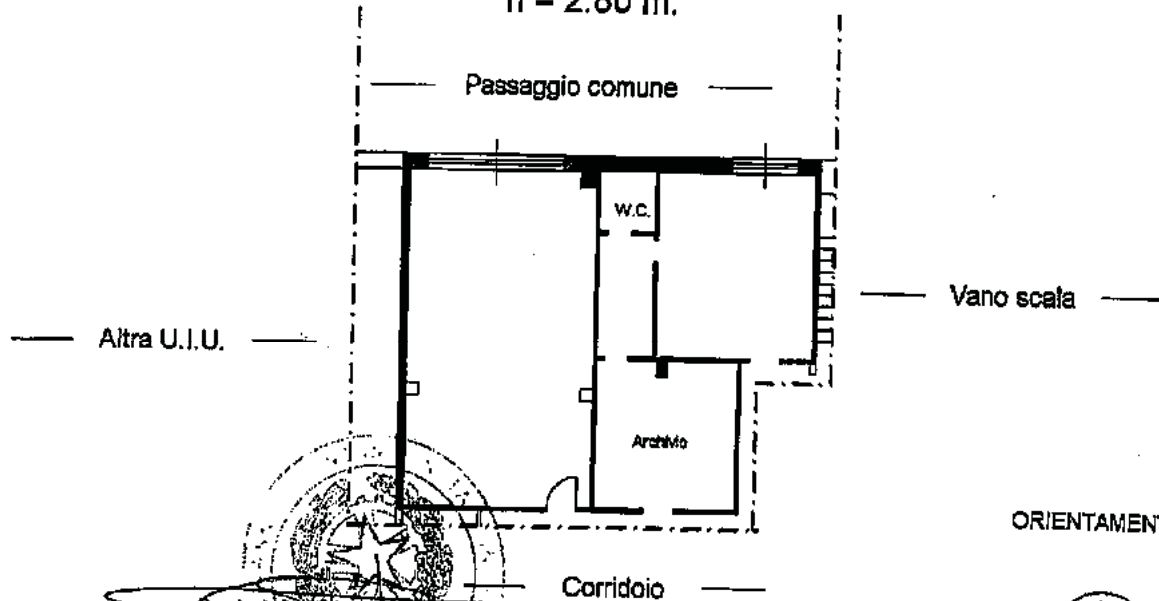

ORIENTAMENTO



*[Handwritten signatures and official stamps]*