

**Agenzia delle Entrate  
CATASTO FABBRICATI  
Ufficio Provinciale di  
Genova**

Dichiarazione protocollo n. GE0264018 del 02/12/2014

Planimetria di u.i.u. in Comune di Sestri Levante

Via Palermo

civ. SNC

Identificativi Catastali:

Sezione:

Foglio: 28

Particella: 1783

Subalterno: 5

Compilata da:

Casazza Omar

Iscritto all'albo:  
Geometri



Prov. Genova

N. 03152

Scheda n. 1

Scala 1:200

Piano Primo interrato  
h=2.30 m

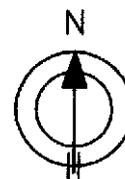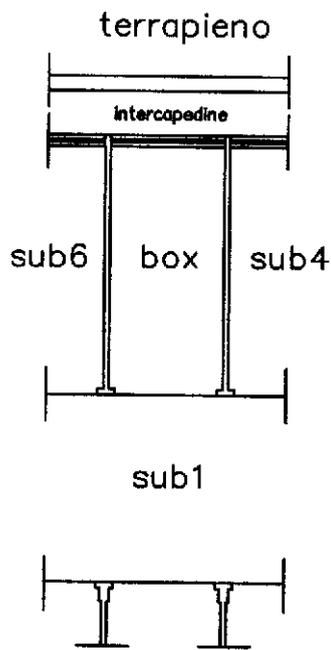

Ultima planimetria in atti

