

**Agenzia delle Entrate
CATASTO FABBRICATI
Ufficio Provinciale di
Genova**

Dichiarazione protocollo n. GE0264018 del 02/12/2014

Planimetria di u.i.u. in Comune di Sestri Levante

Via Palermo

civ. SNC

Identificativi Catastali:

Sezione:
Foglio: 28
Particella: 1783
Subalterno: 6



Compilata da:
Casazza Omar
Iscritto all'albo:
Geometri

Prov. Genova

N. 03152

Scheda n. 1 Scala 1:200

Piano Primo Interrato
h=2.30 m

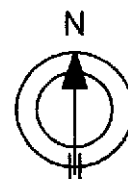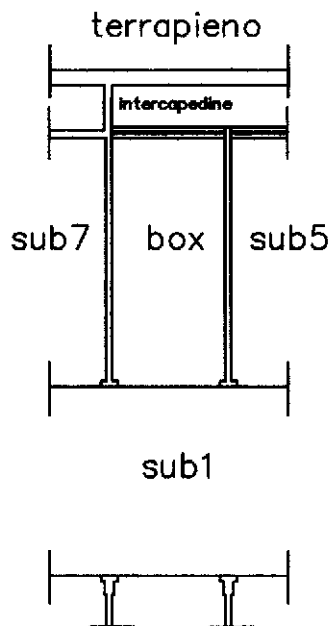

Ultima planimetria in atti

