

**Agenzia del Territorio  
CATASTO FABBRICATI  
Ufficio Provinciale di  
Genova**

Dichiarazione protocollo n. 306332 a 09/10/2003

Planimetria di u.i.u. in Comune di Vobbia

Localita' Caprieto

civ.

Identificativi Catastali:

Sezione:

Foglio: 4

Particella: 136

Subalterno: 4

Compilata da:  
Scaglione Paola

Iscritto all'albo:  
Architetti


Prov. Genova

N. 2689


Scheda n. 1

Scala 1:200

### PIANO TERRA (h=2,80)

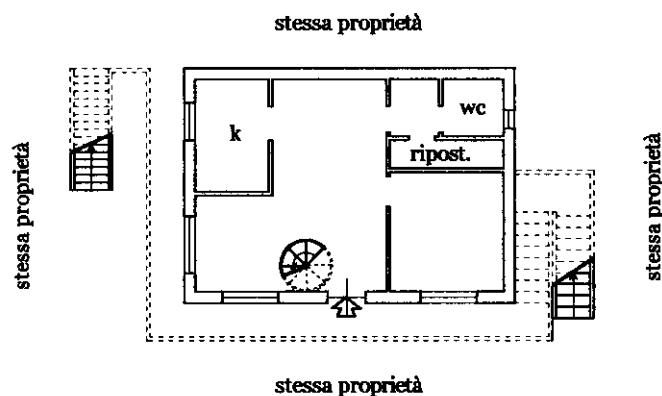

### PIANO PRIMO (h=2,80)

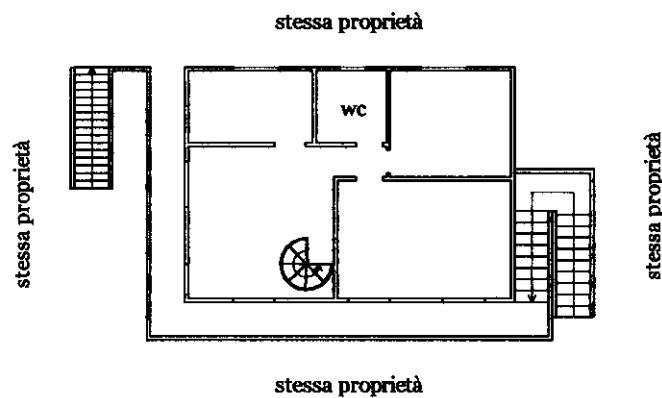

Ultima planimetria in atti